



PLANTA SÓTANO

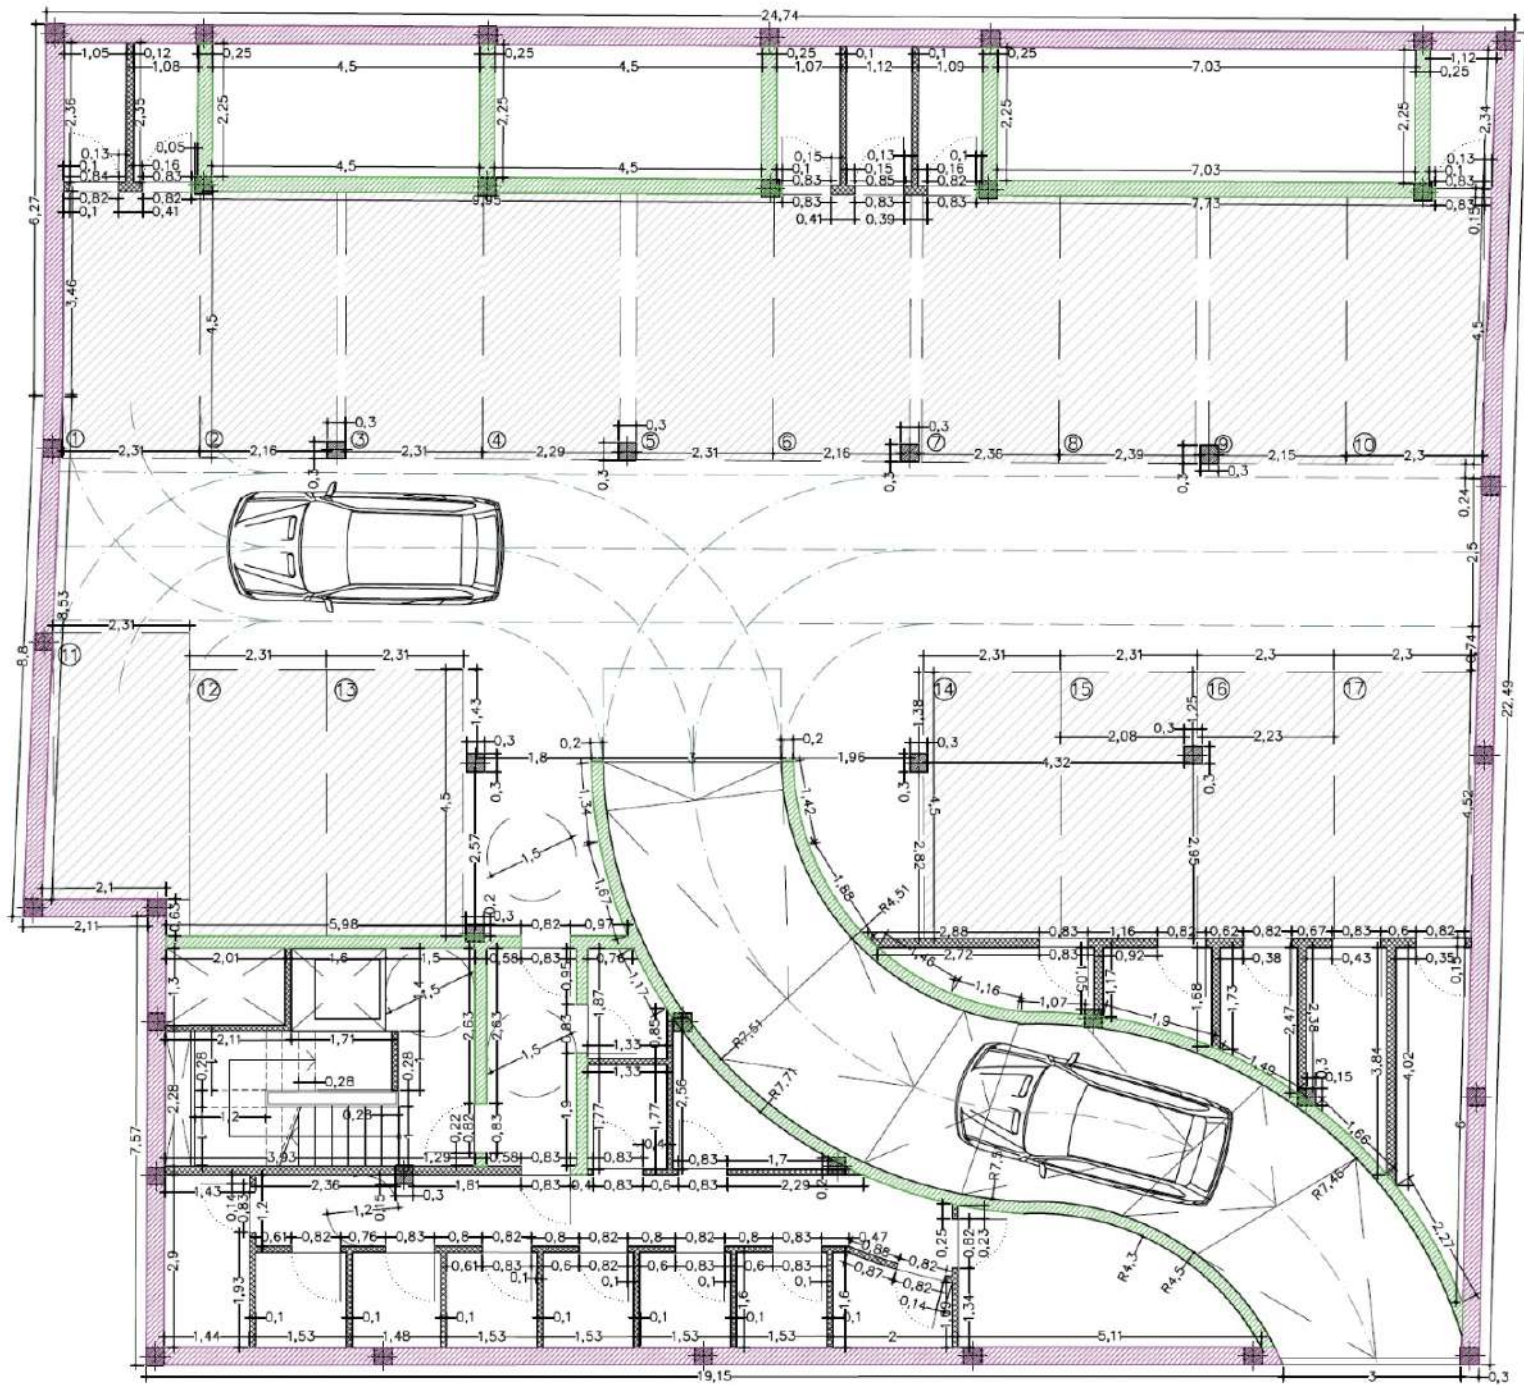

PLANTA SÓTANO

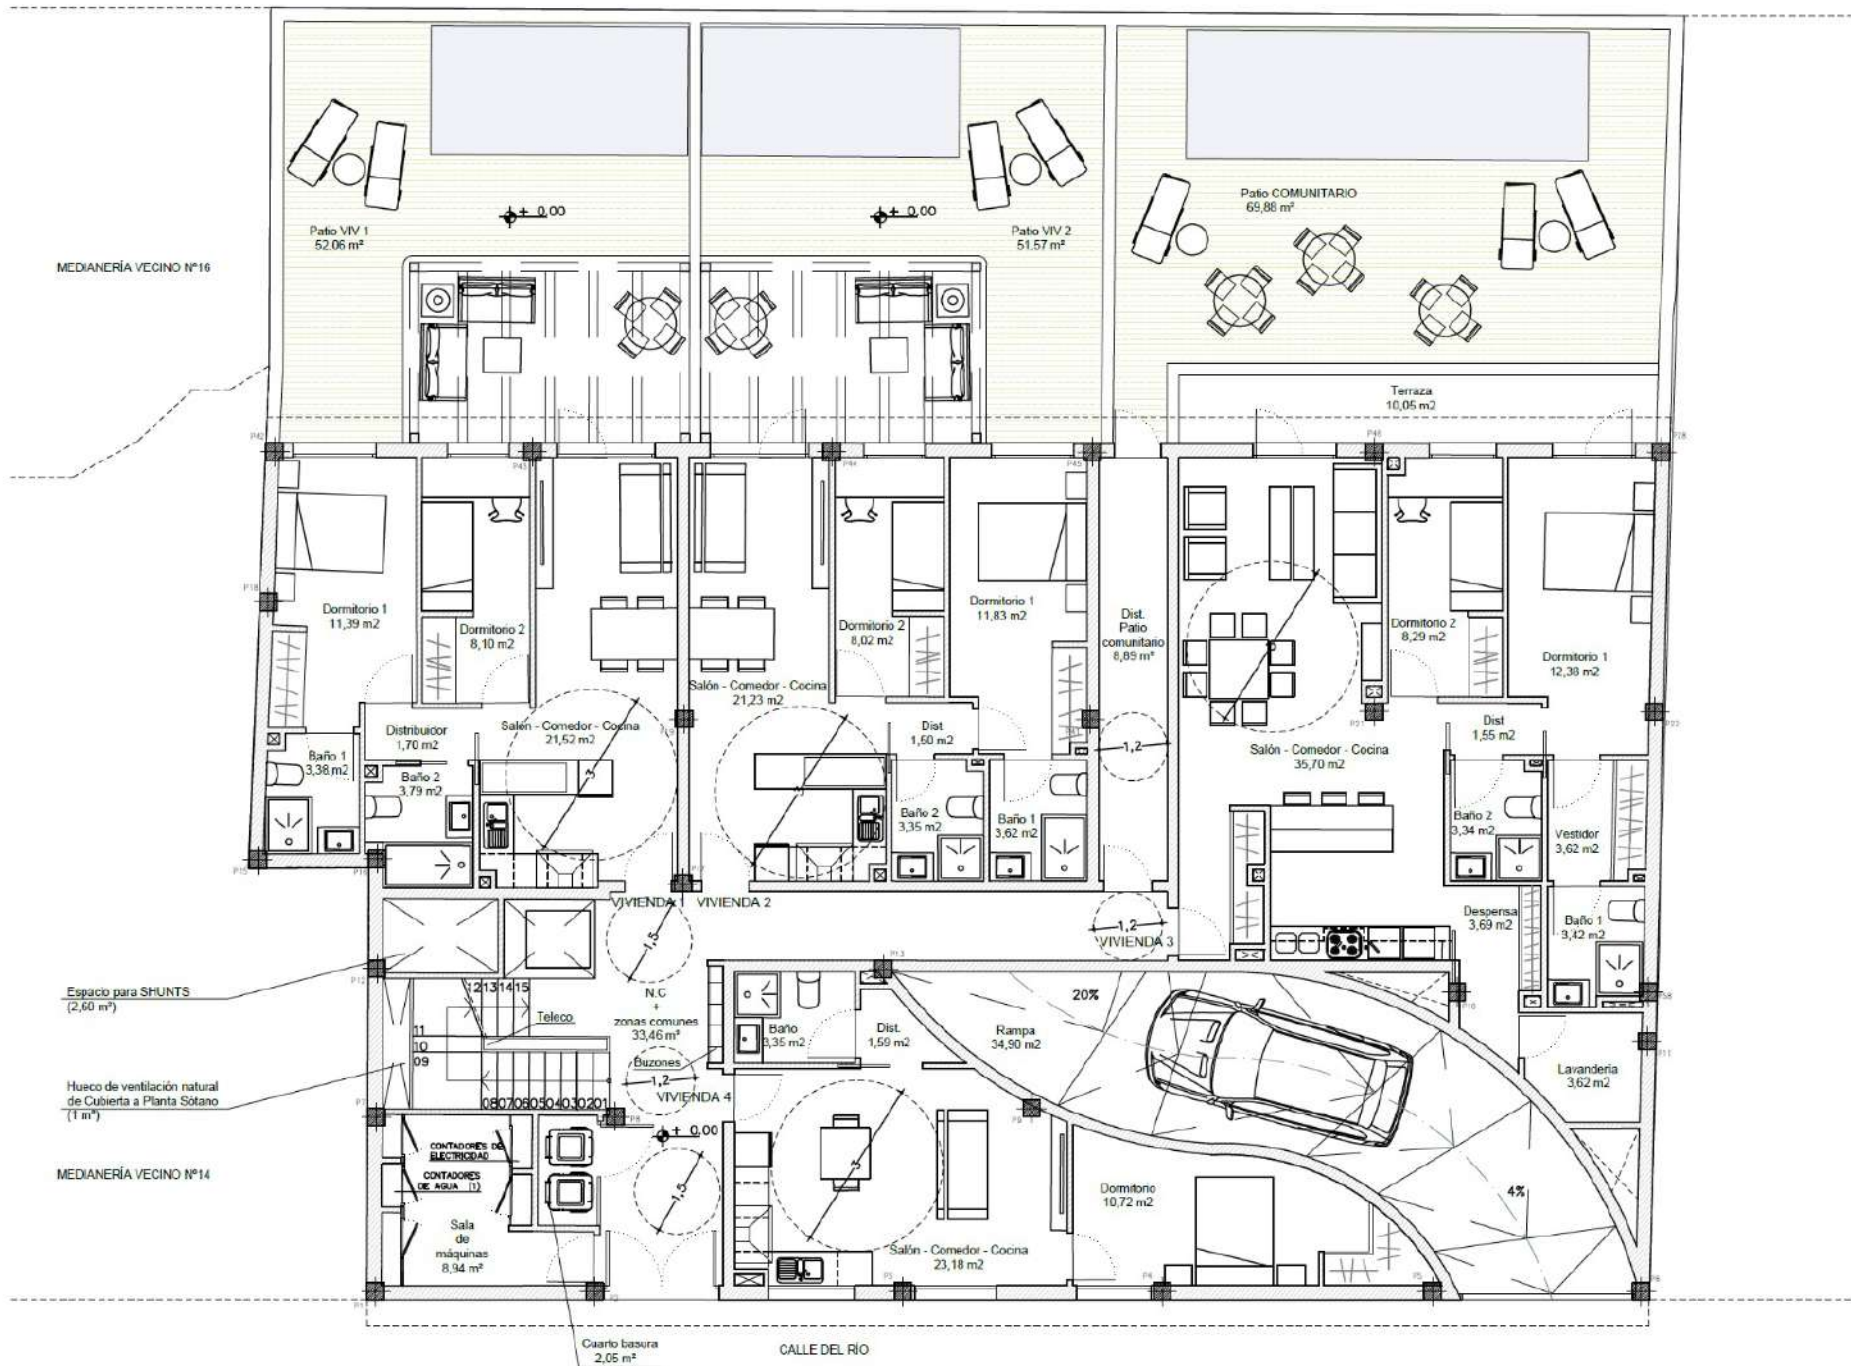

MEDIANERÍA VECINO Nº16

Espacio para SHUNTS
(2,60 m²)


Huaco de ventilación natural
de Cubierta a Planta Sótano
(1 m²)

MEDIANERÍA VECINO Nº14

Cuarto basura
2,05 m²

CALLE DEL RIO

PLANTA BAJA

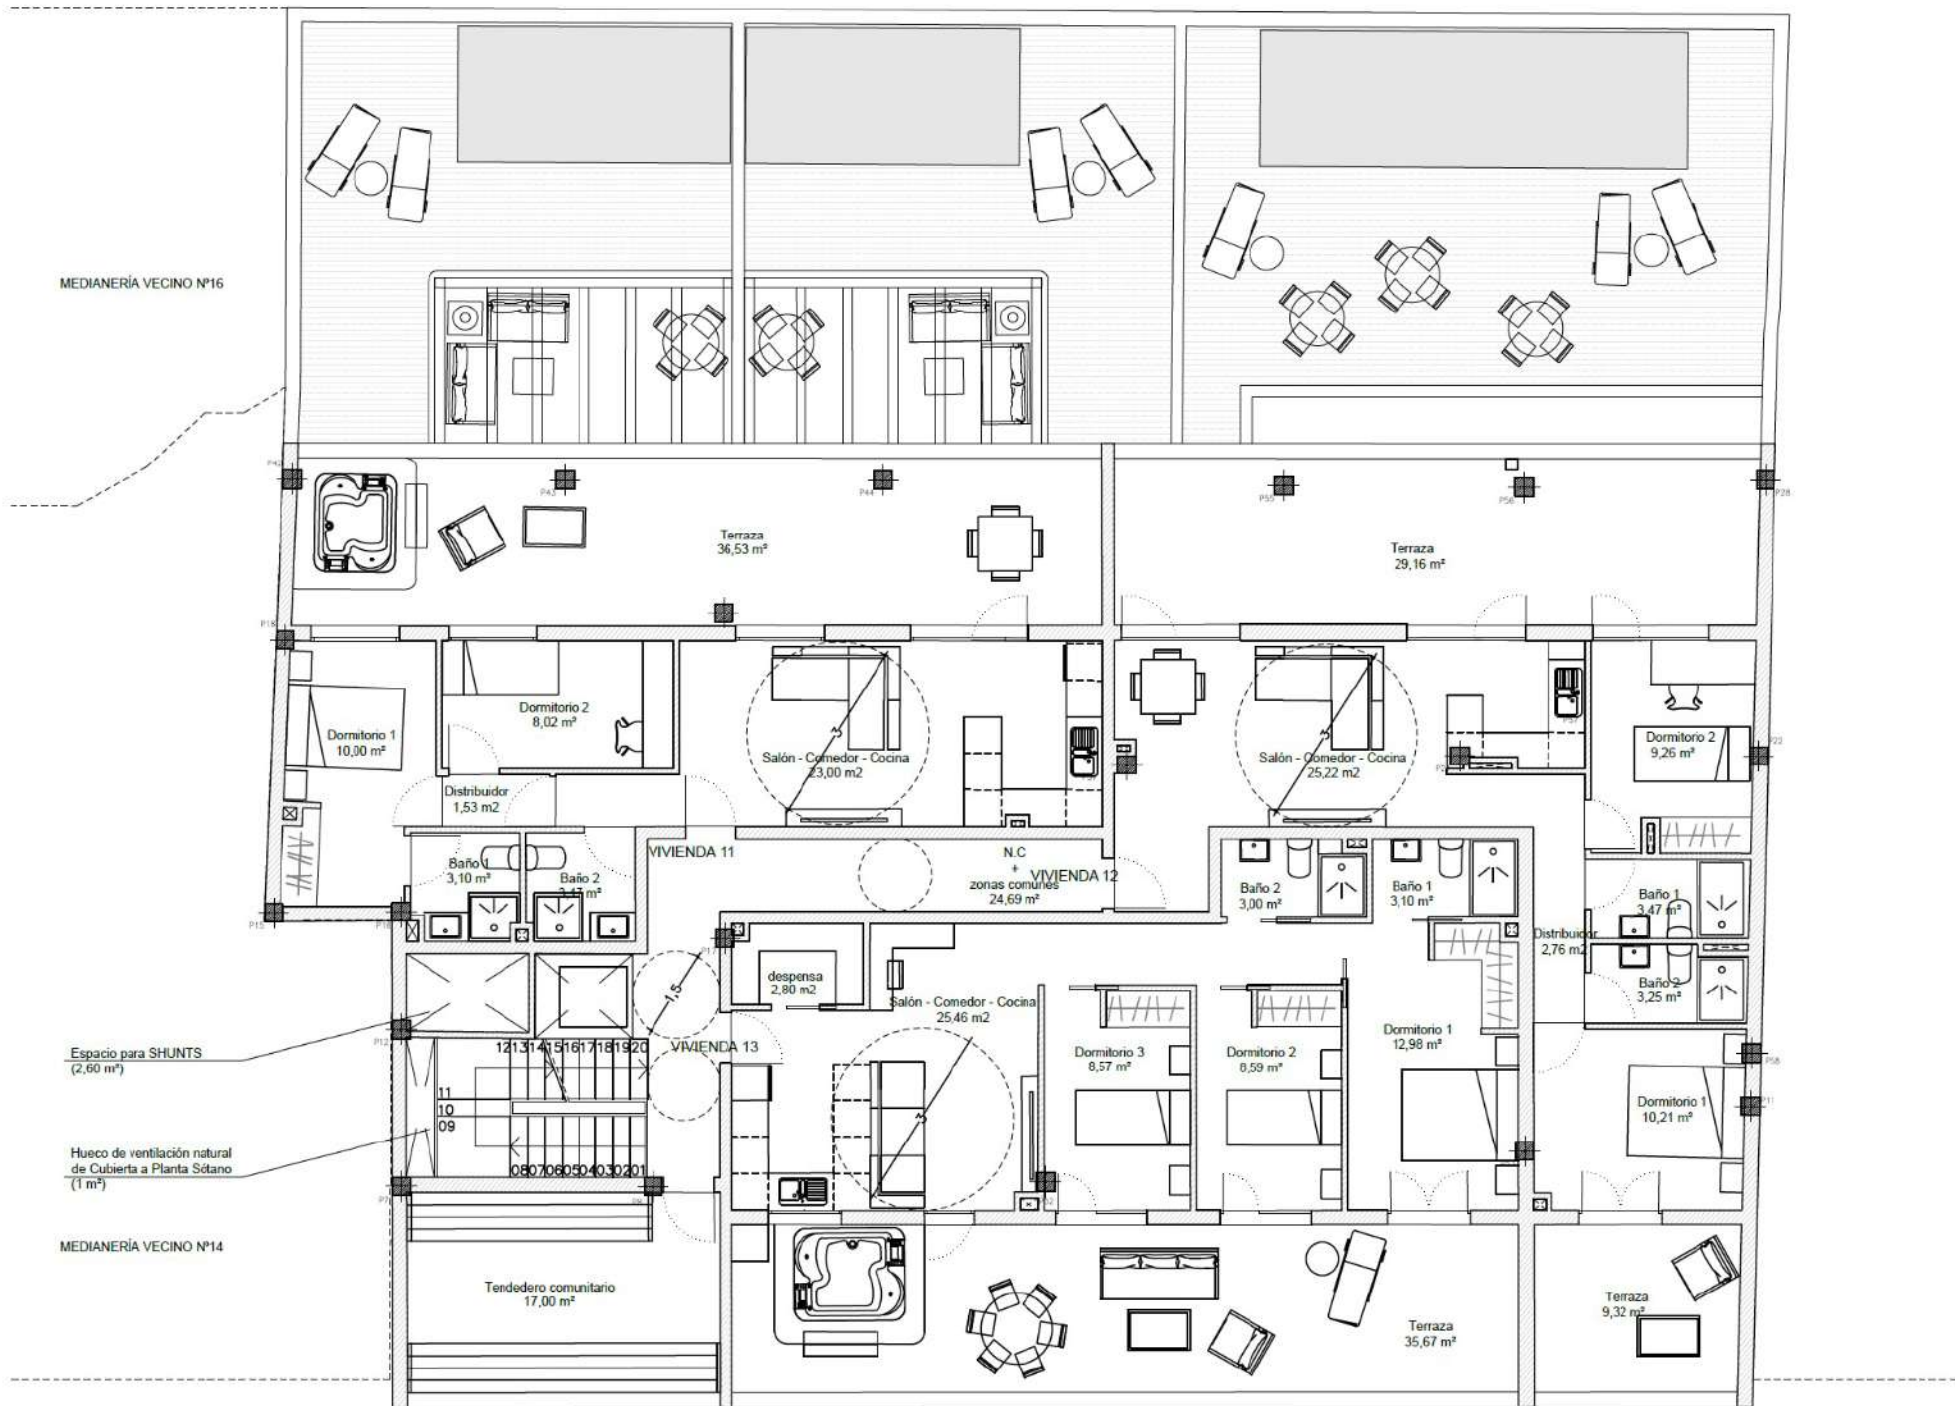


MEDIANERÍA VECINO Nº16


Espacio para SHUNTS
(2,60 m²)

Hueco de ventilación natural
de Cubierta a Planta Sótano
(1 m²)


MEDIANERÍA VECINO Nº14

PLANTA ÁTICO

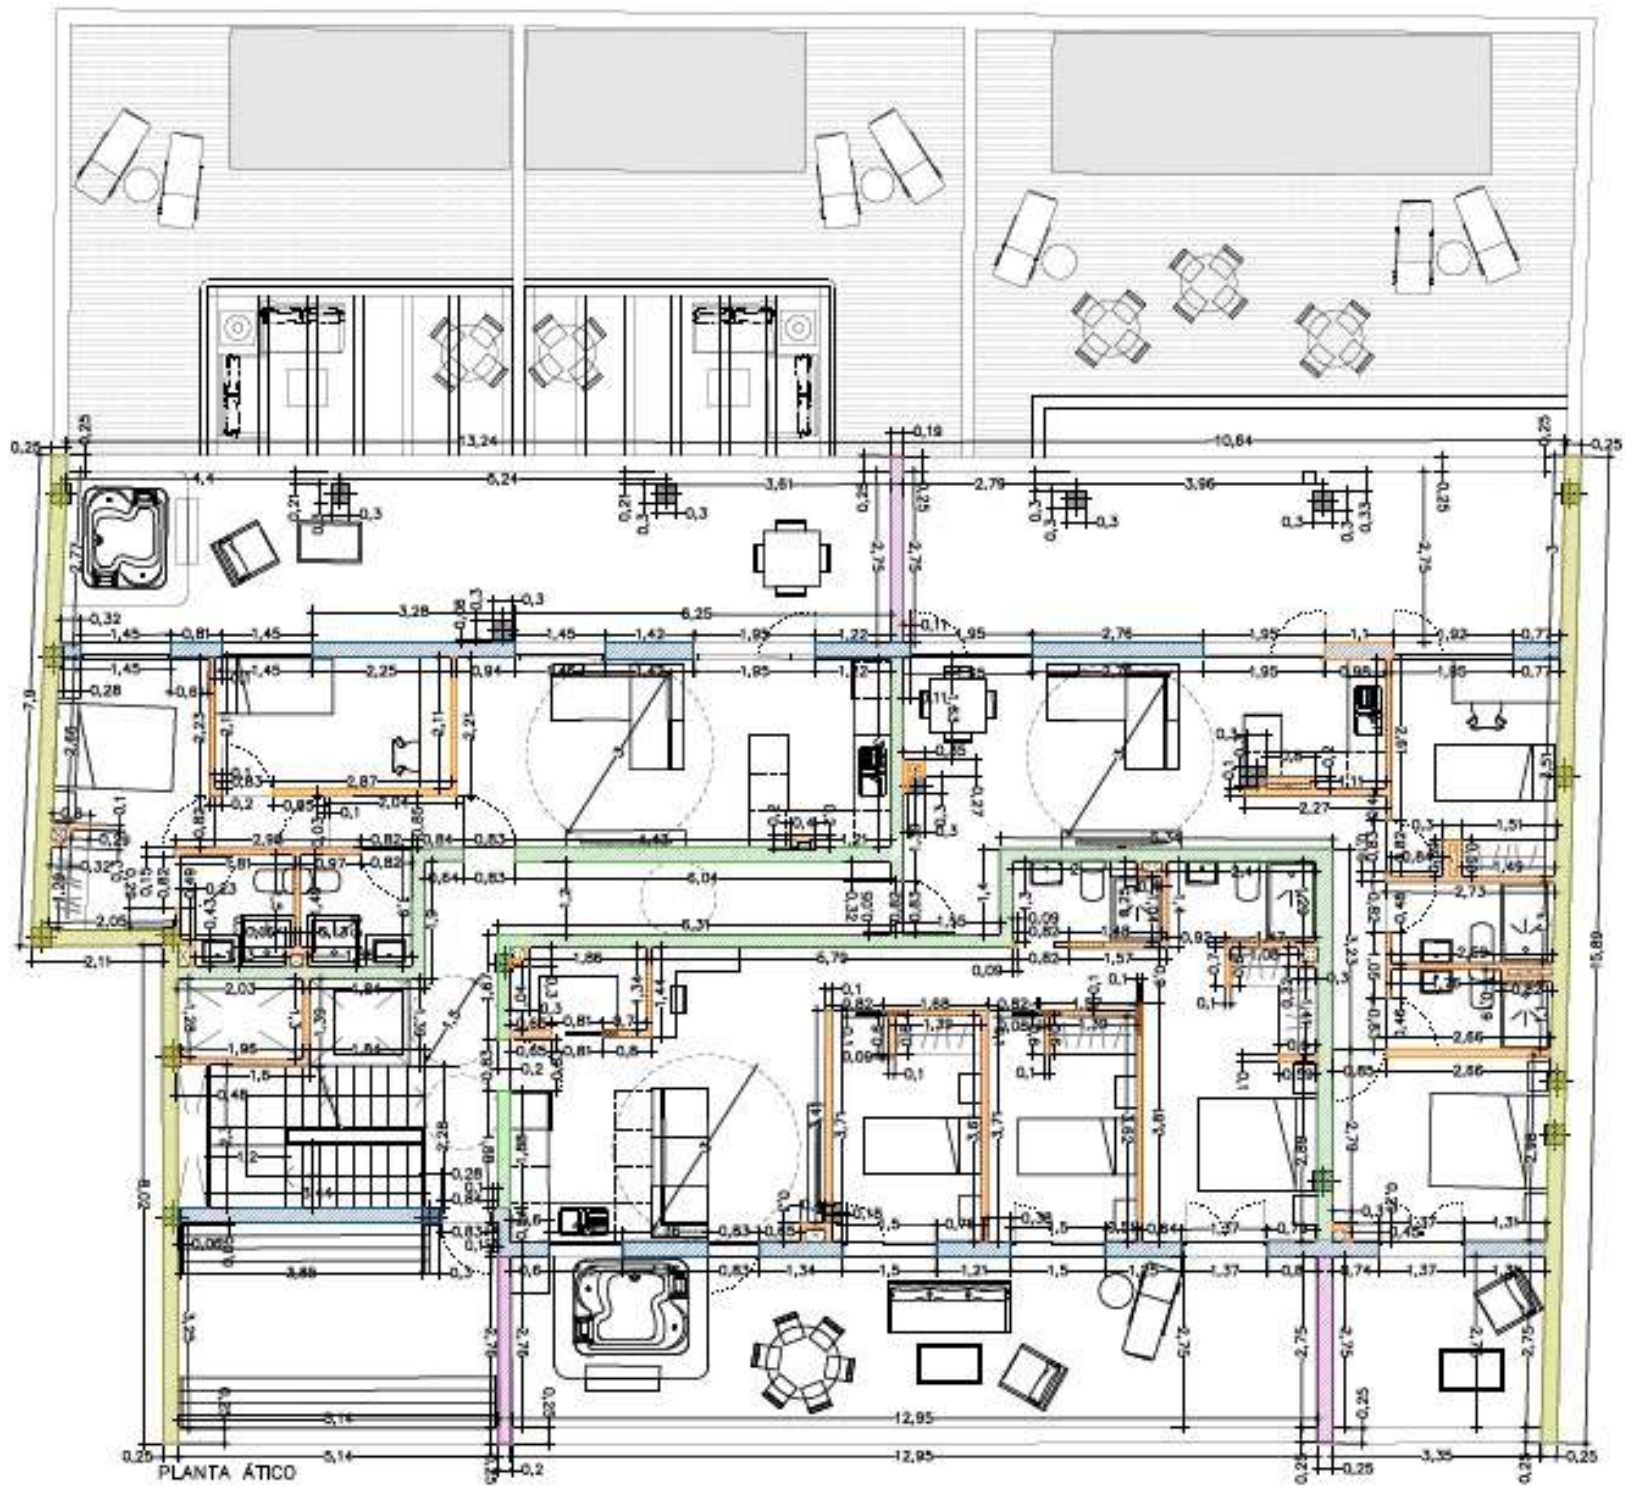

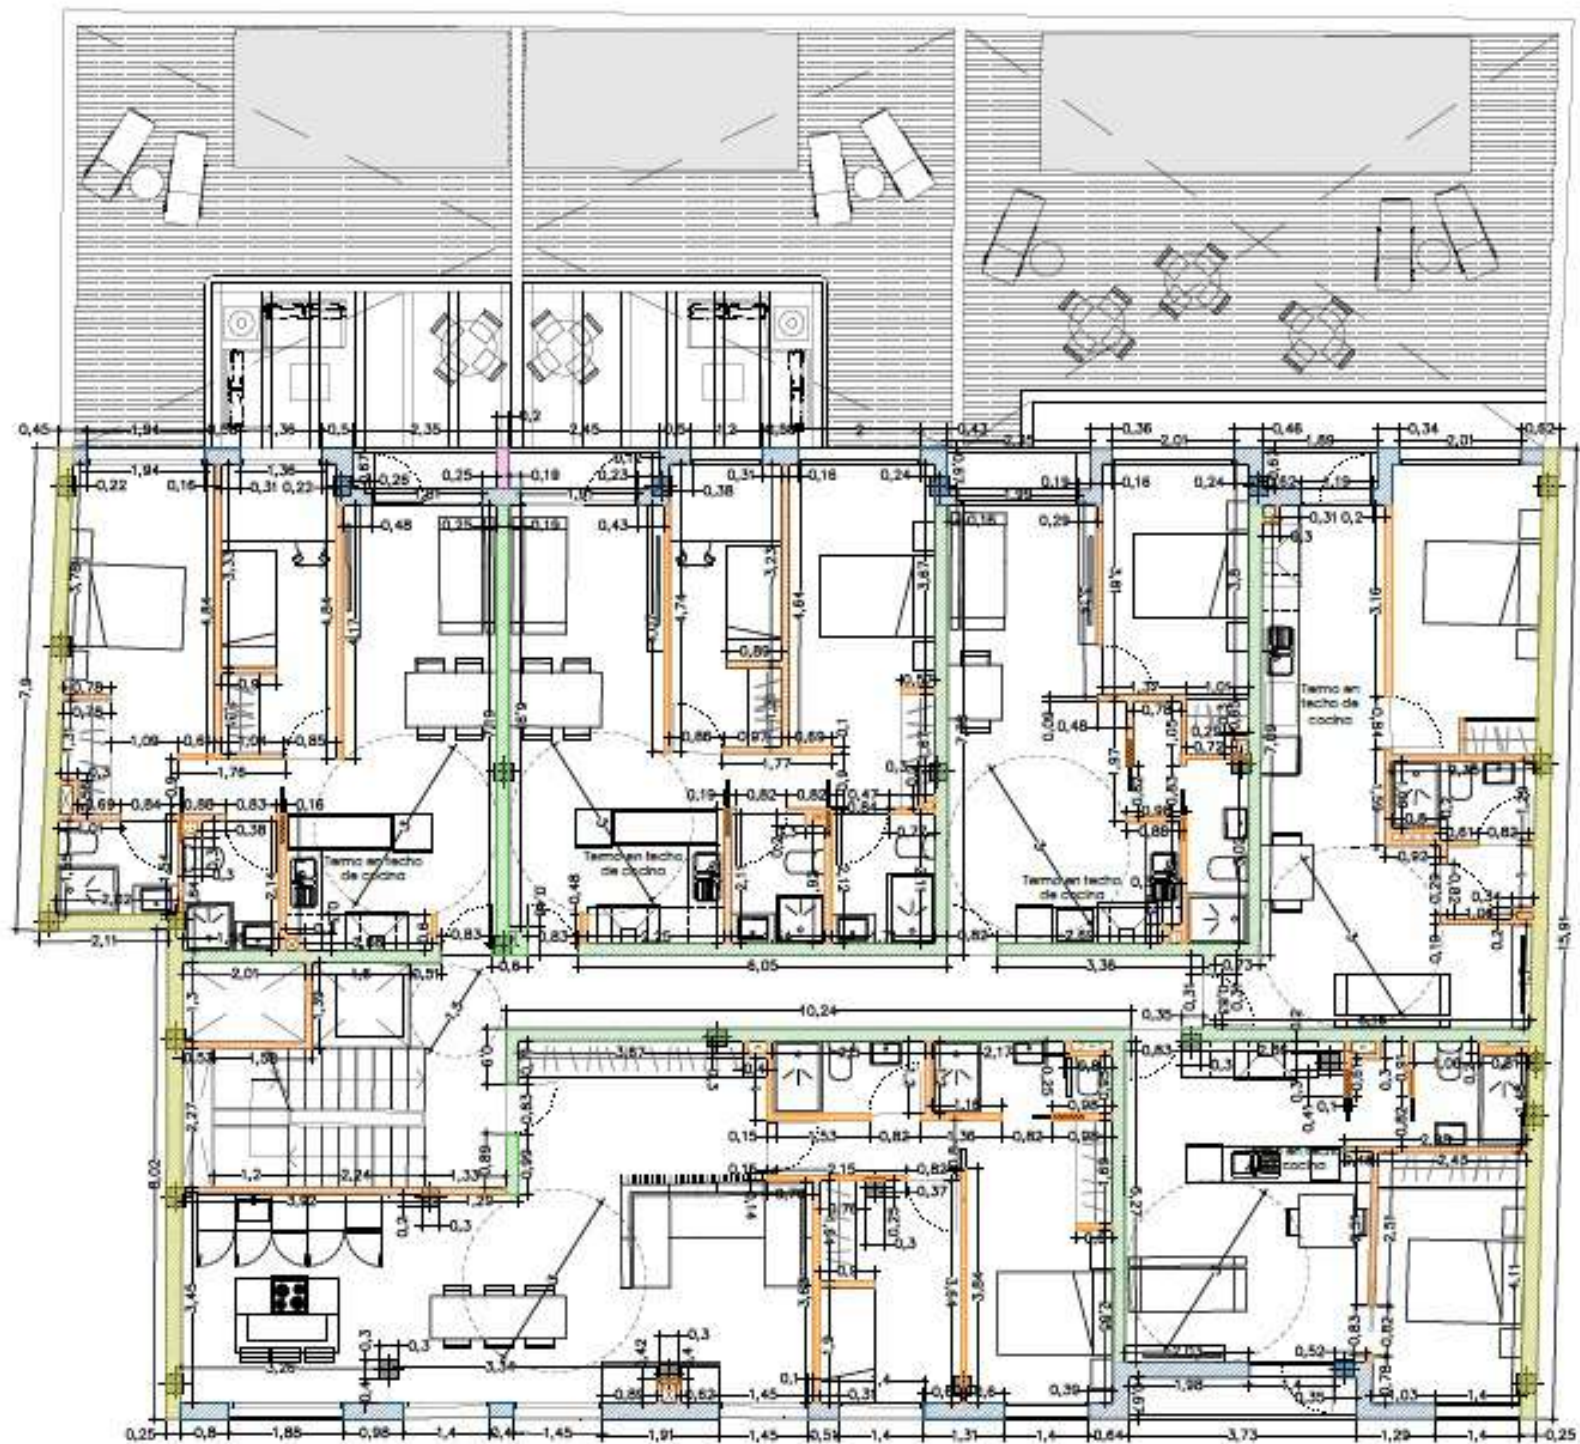

PLANTA PRIMERA

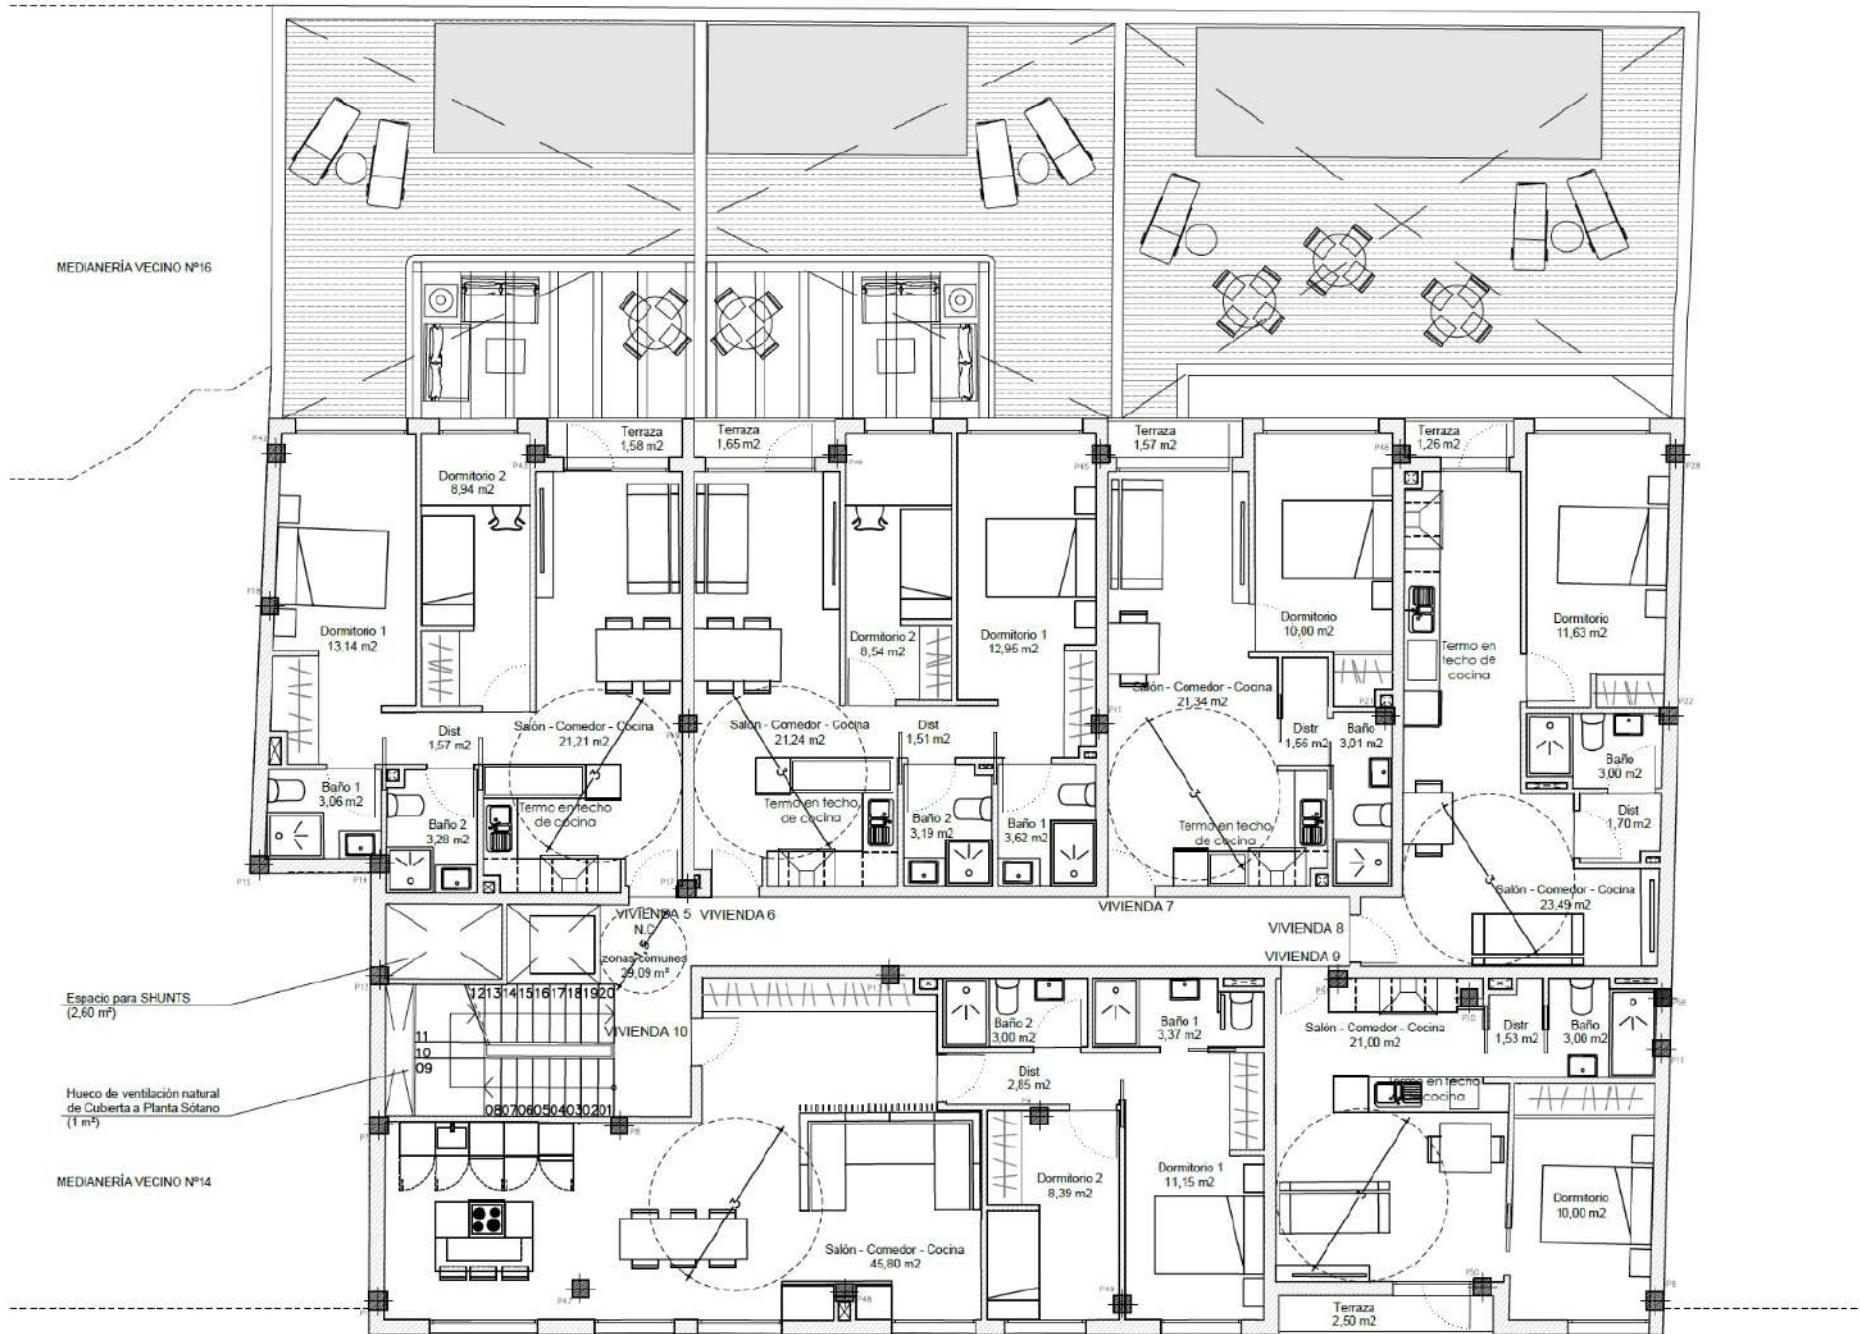

PLANTA PRIMERA